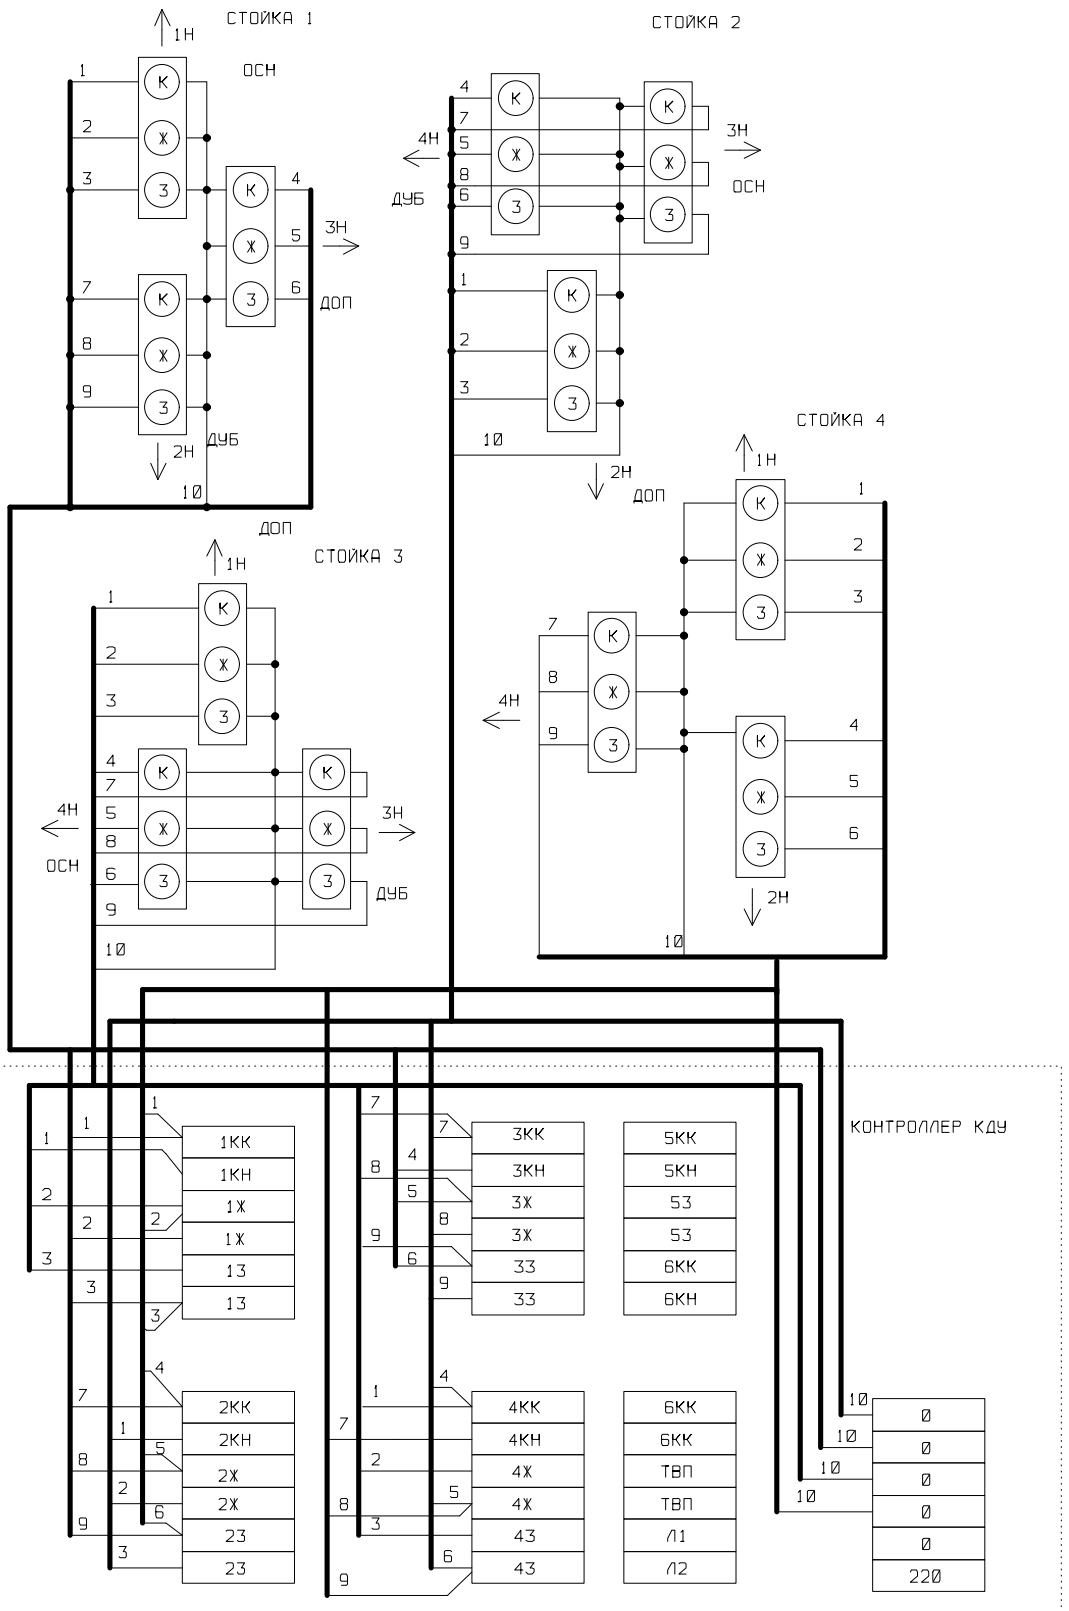

СХЕМА ПОДКЛЮЧЕНИЯ СВЕТОФОРОВ К КОНТРОЛЛЕРУ

С ОСНОВНЫМИ, ДУБЛИРУЮЩИМИ И ДОПОЛНИТЕЛЬНЫМИ СЕКЦИЯМИ.