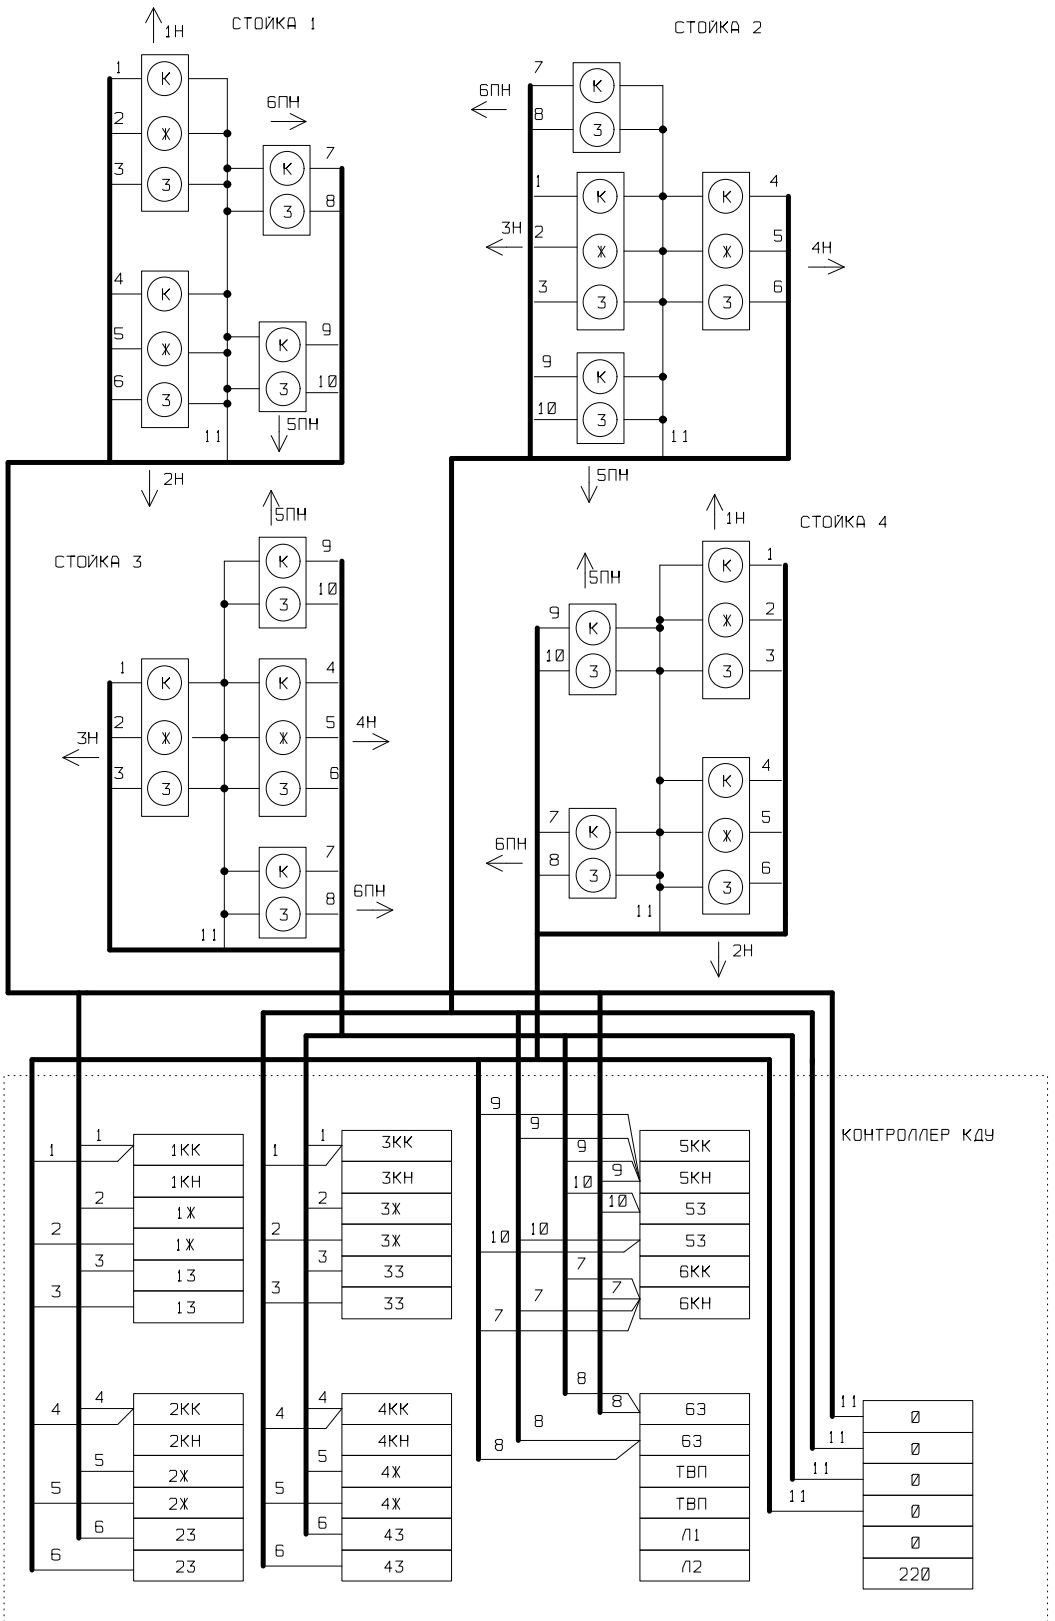

СХЕМА ПОДКЛЮЧЕНИЯ К КОНТРОЛЛЕРУ

С ОСНОВНЫМИ И ДУ ЛИРУЮЩИМИ ТРАНСПОРТНЫМИ, И ПЕШЕХОДНЫМИ СВЕТОФОРАМИ